
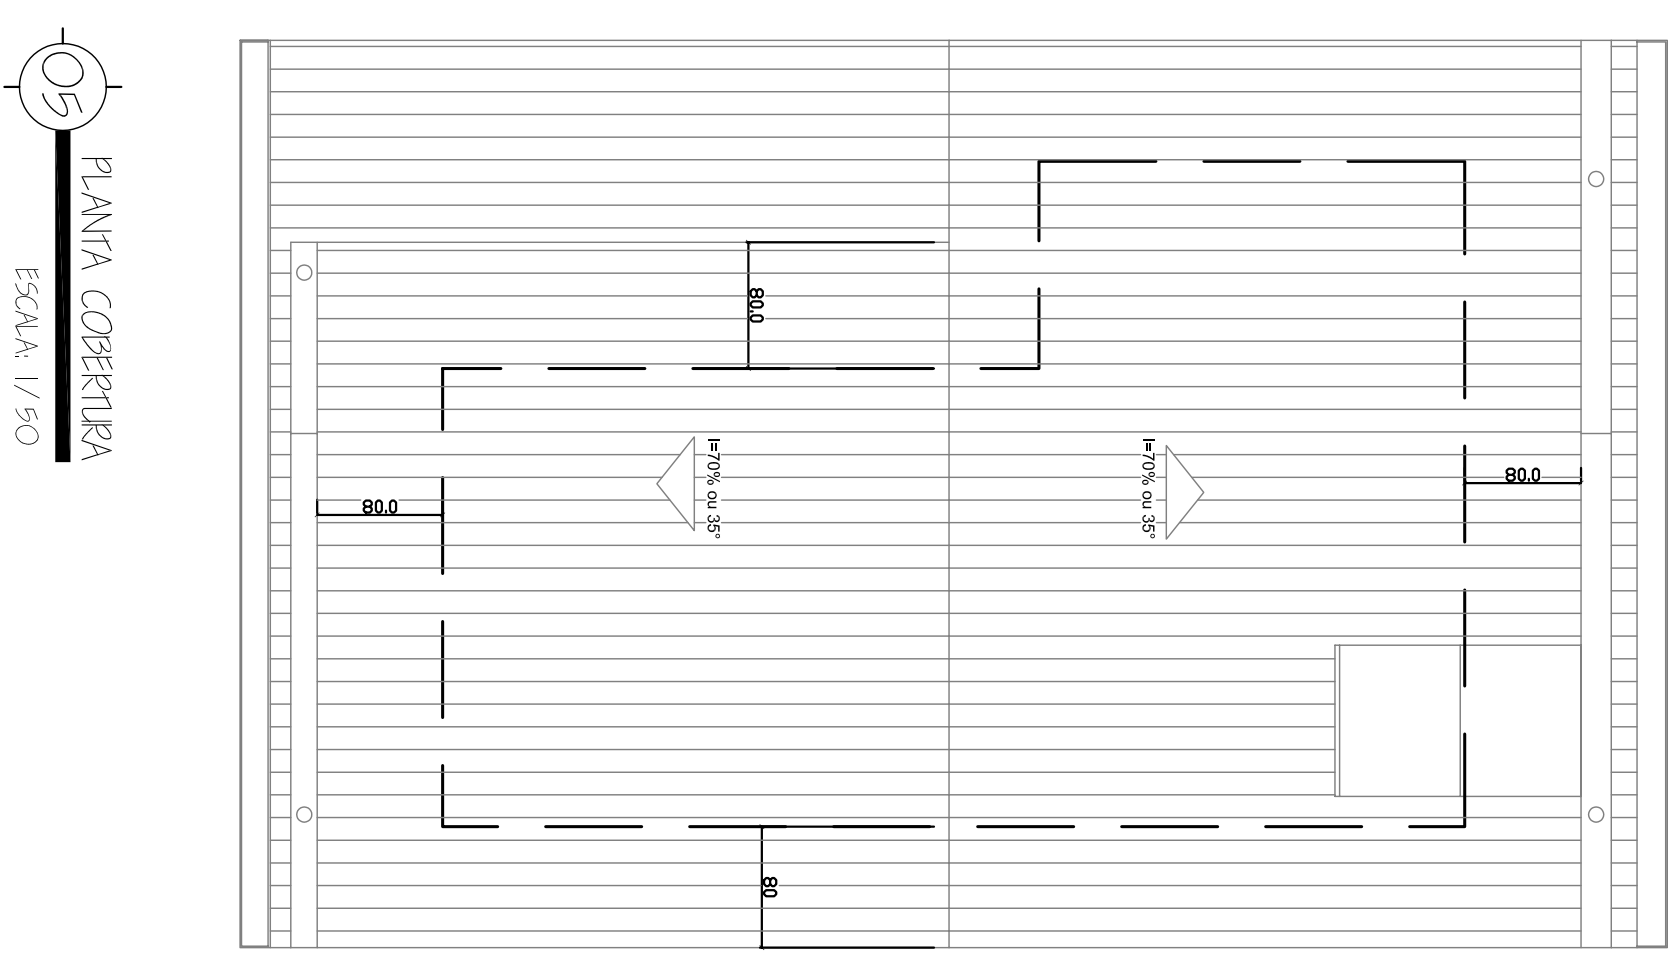


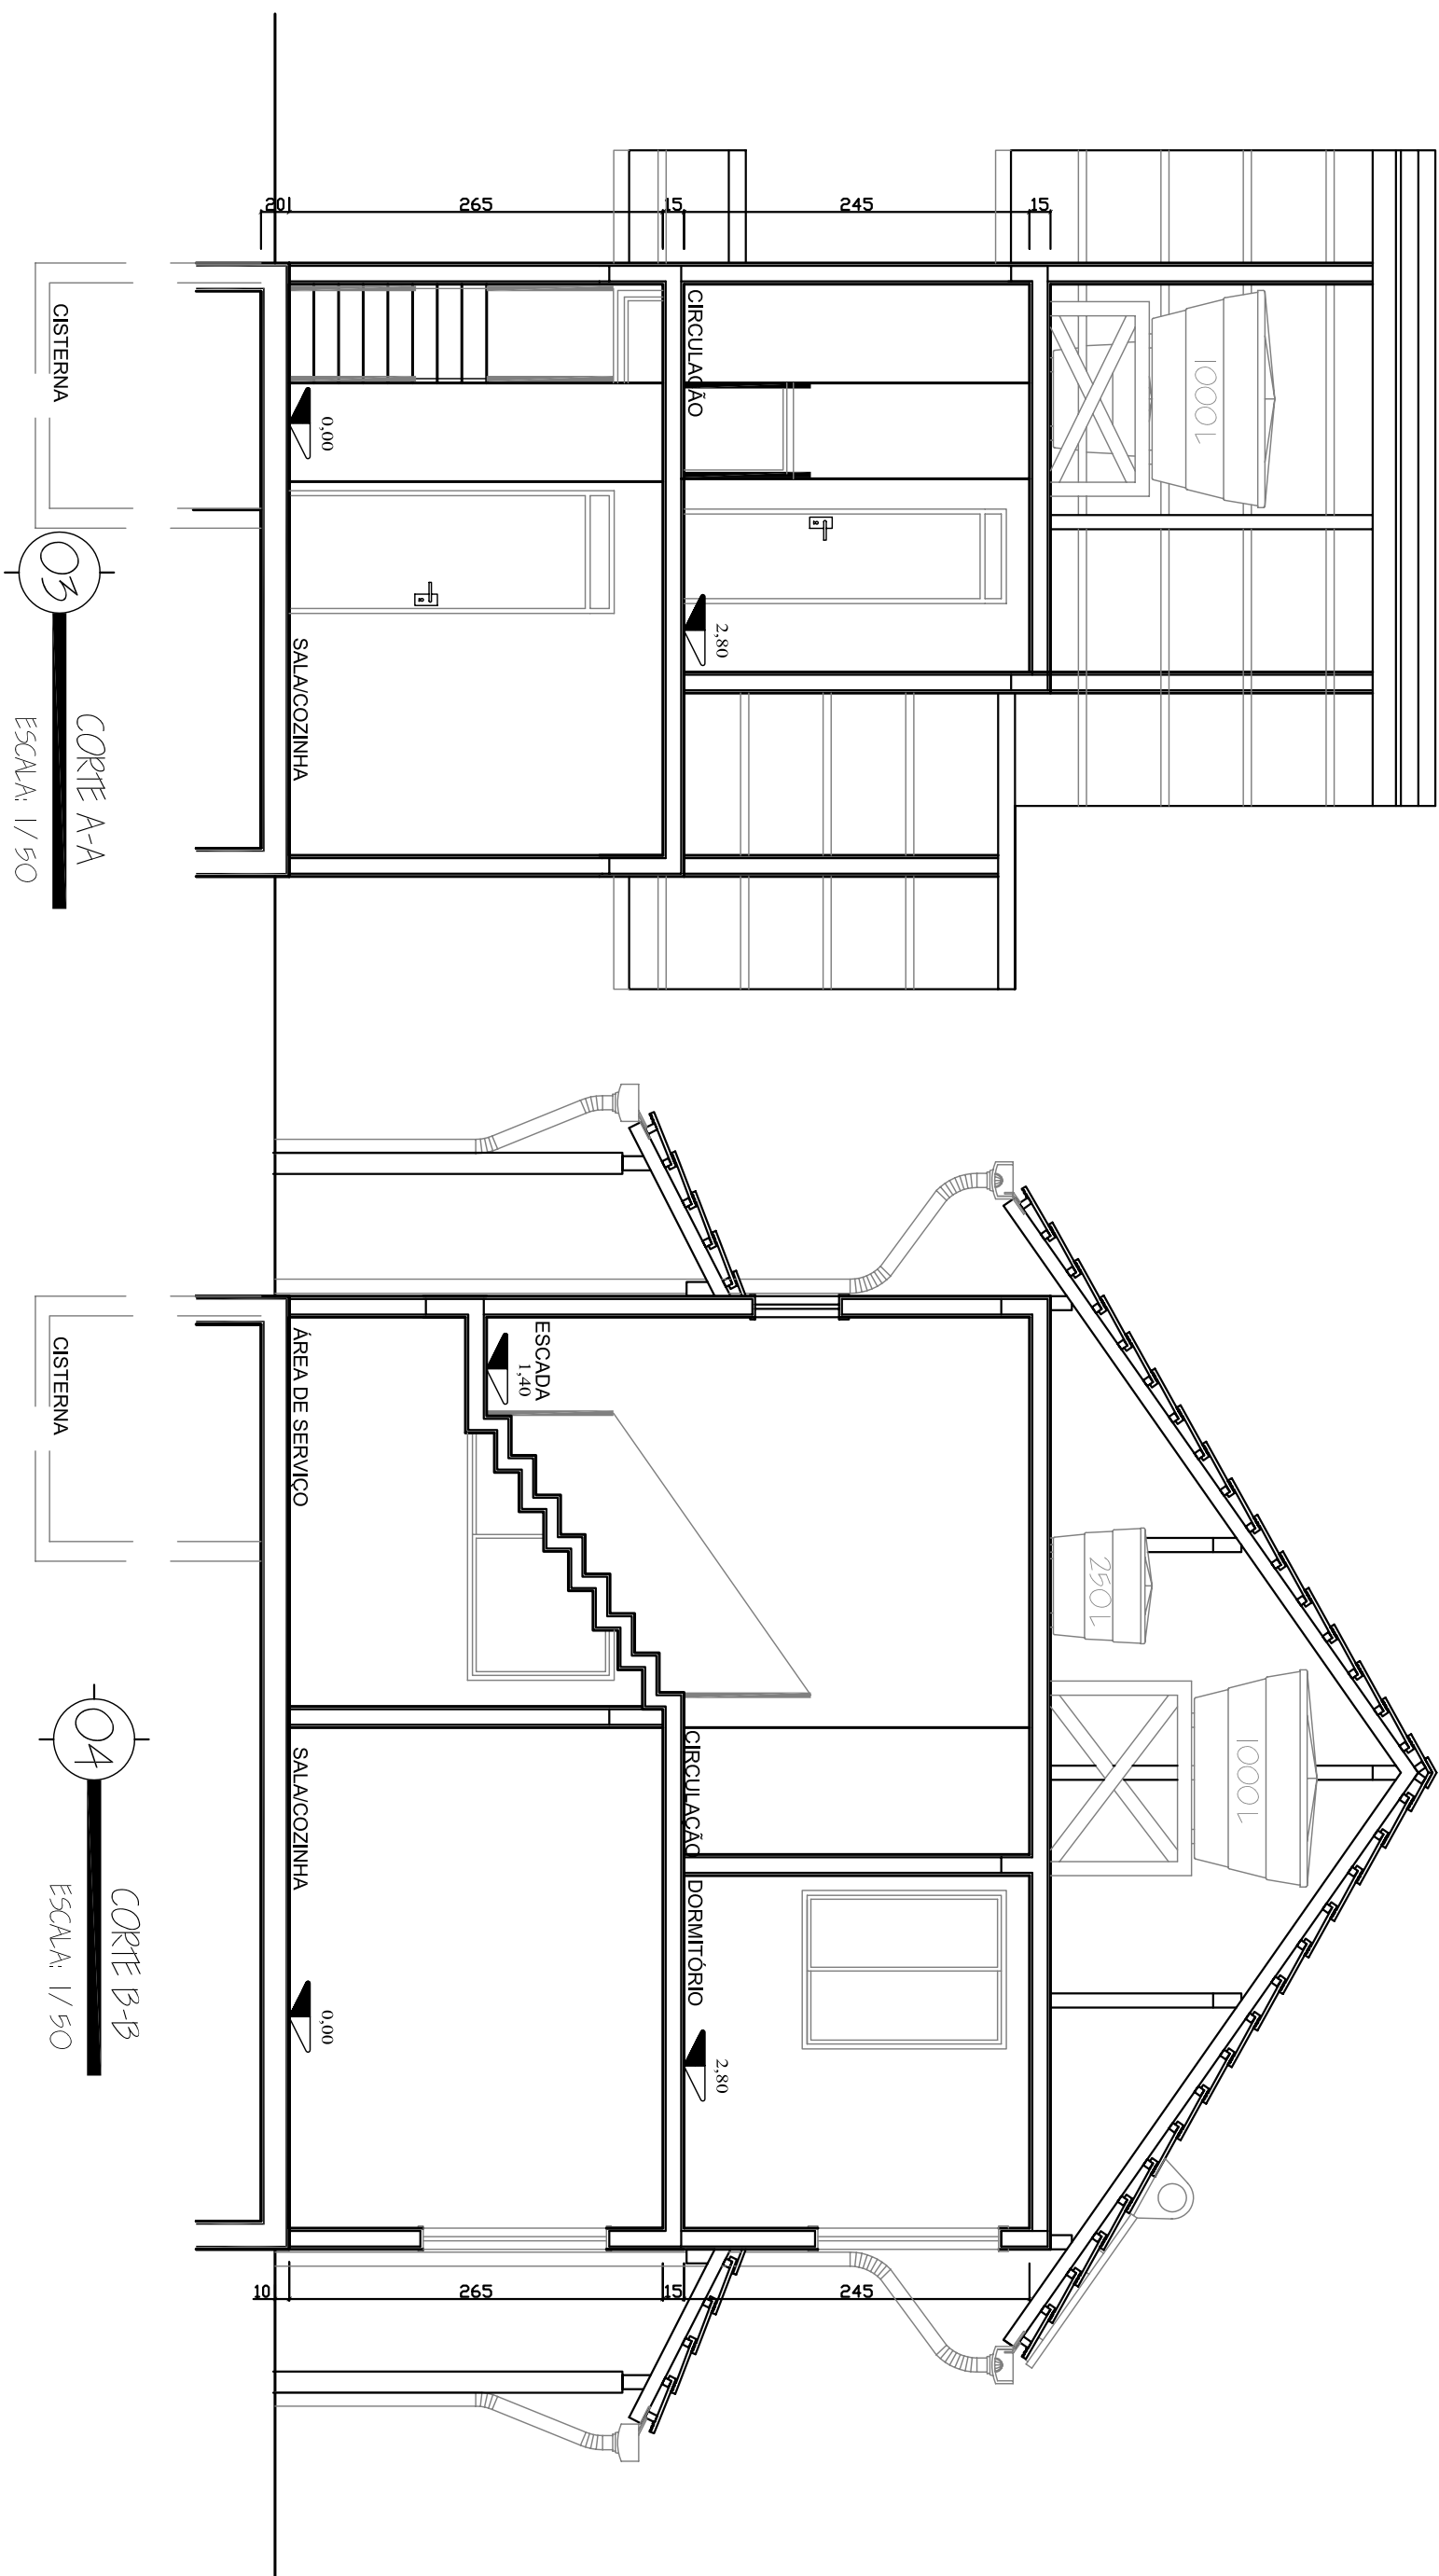

TÍTULO		ESTUDO PARA HABITAÇÃO POPULAR	
PROJETO ARQ.		ANUALDA P1457 CRE 36.489-7	
CONTEÚDO		CORTE5 A-A, B-B	
CLIENTE		Caixa Econômica Federal	
ESCALA	1/50	BOLSAISTA	BR1457-36020795-3923259
DATA	1/JUL/2005	REVISÃO	1/JUL/2005
PRANCHA		02/ 03	