



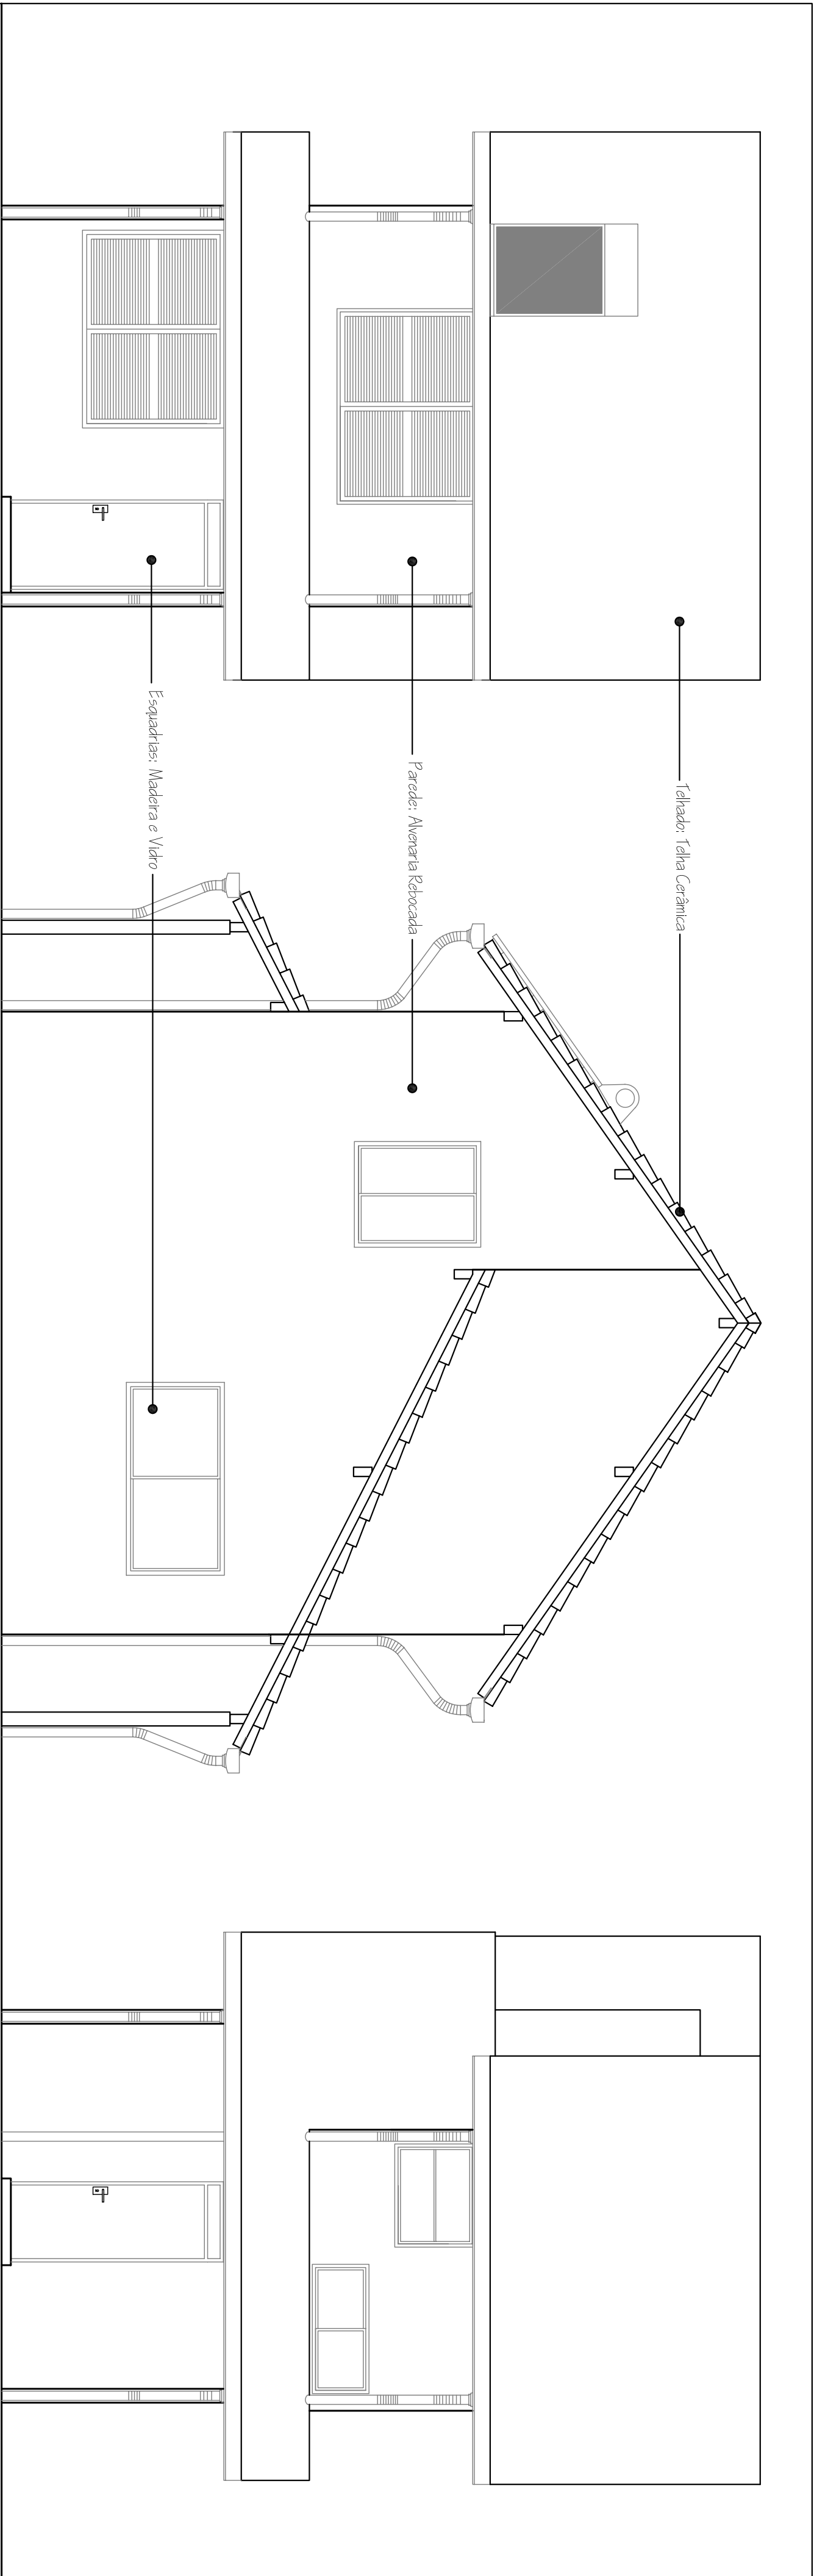

06 ELEVATION 01
ESCALA: 1/50

07 ELEVATION 02
ESCALA: 1/50

08 ELEVATION 03
ESCALA: 1/50

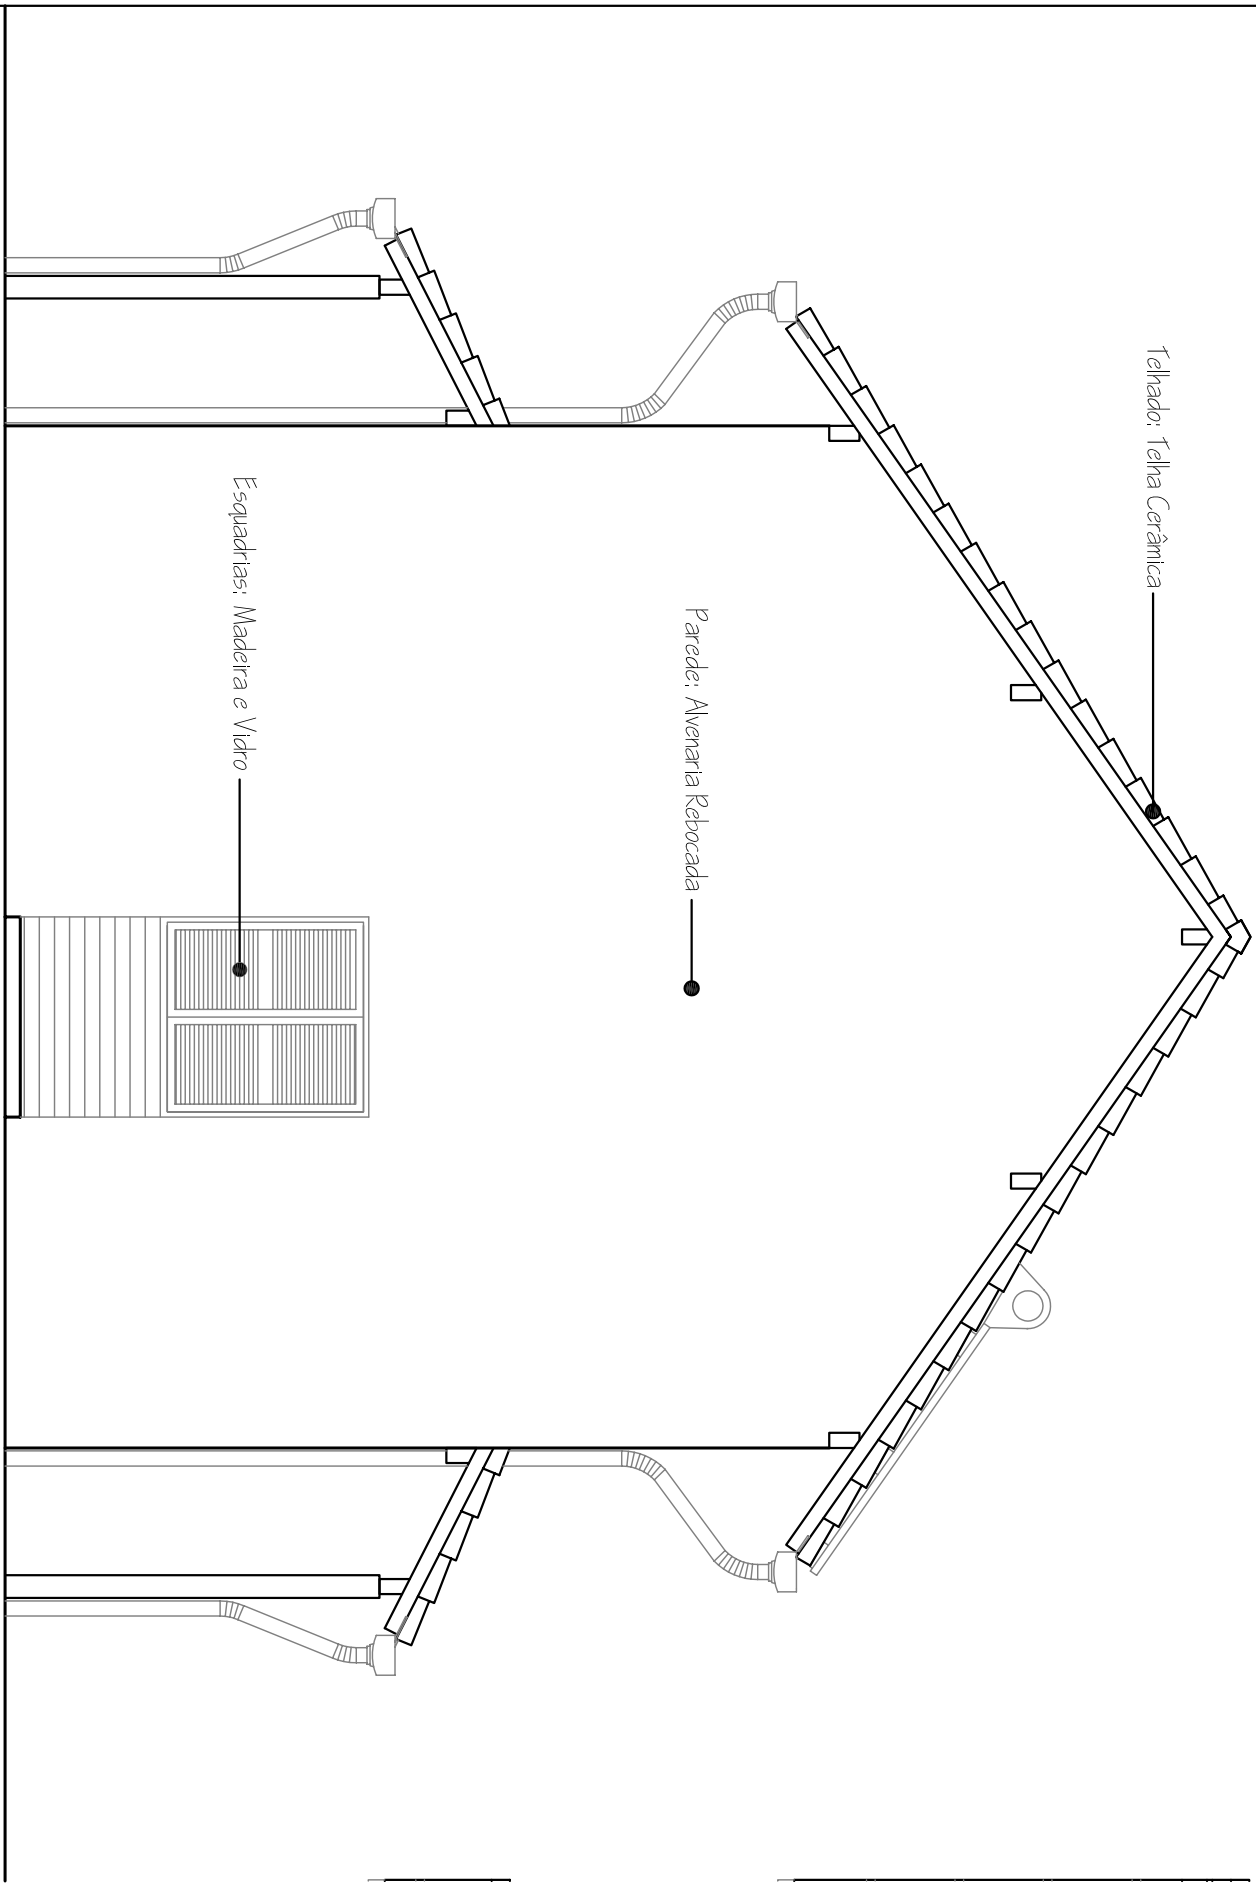

09 ELEVATION 04
ESCALA: 1/50

TÍTULO		CONTEÚDO	
ESTUDO PARA HABITAÇÃO POPULAR		ELEVACIONES 01, 02, 03, 04	
PROJETO ARQ.		CLIENTE	
ANULADA P/ 51 CEA 56-489-7		Canta Econômica Federal	
		ESCALA	BOLSA
		1/50	102110/102110/110 991212/99
		DATA	REVISÃO
		1/JUL/2005	1/JUL/2005
		PRANCHAS	
		03 / 03	