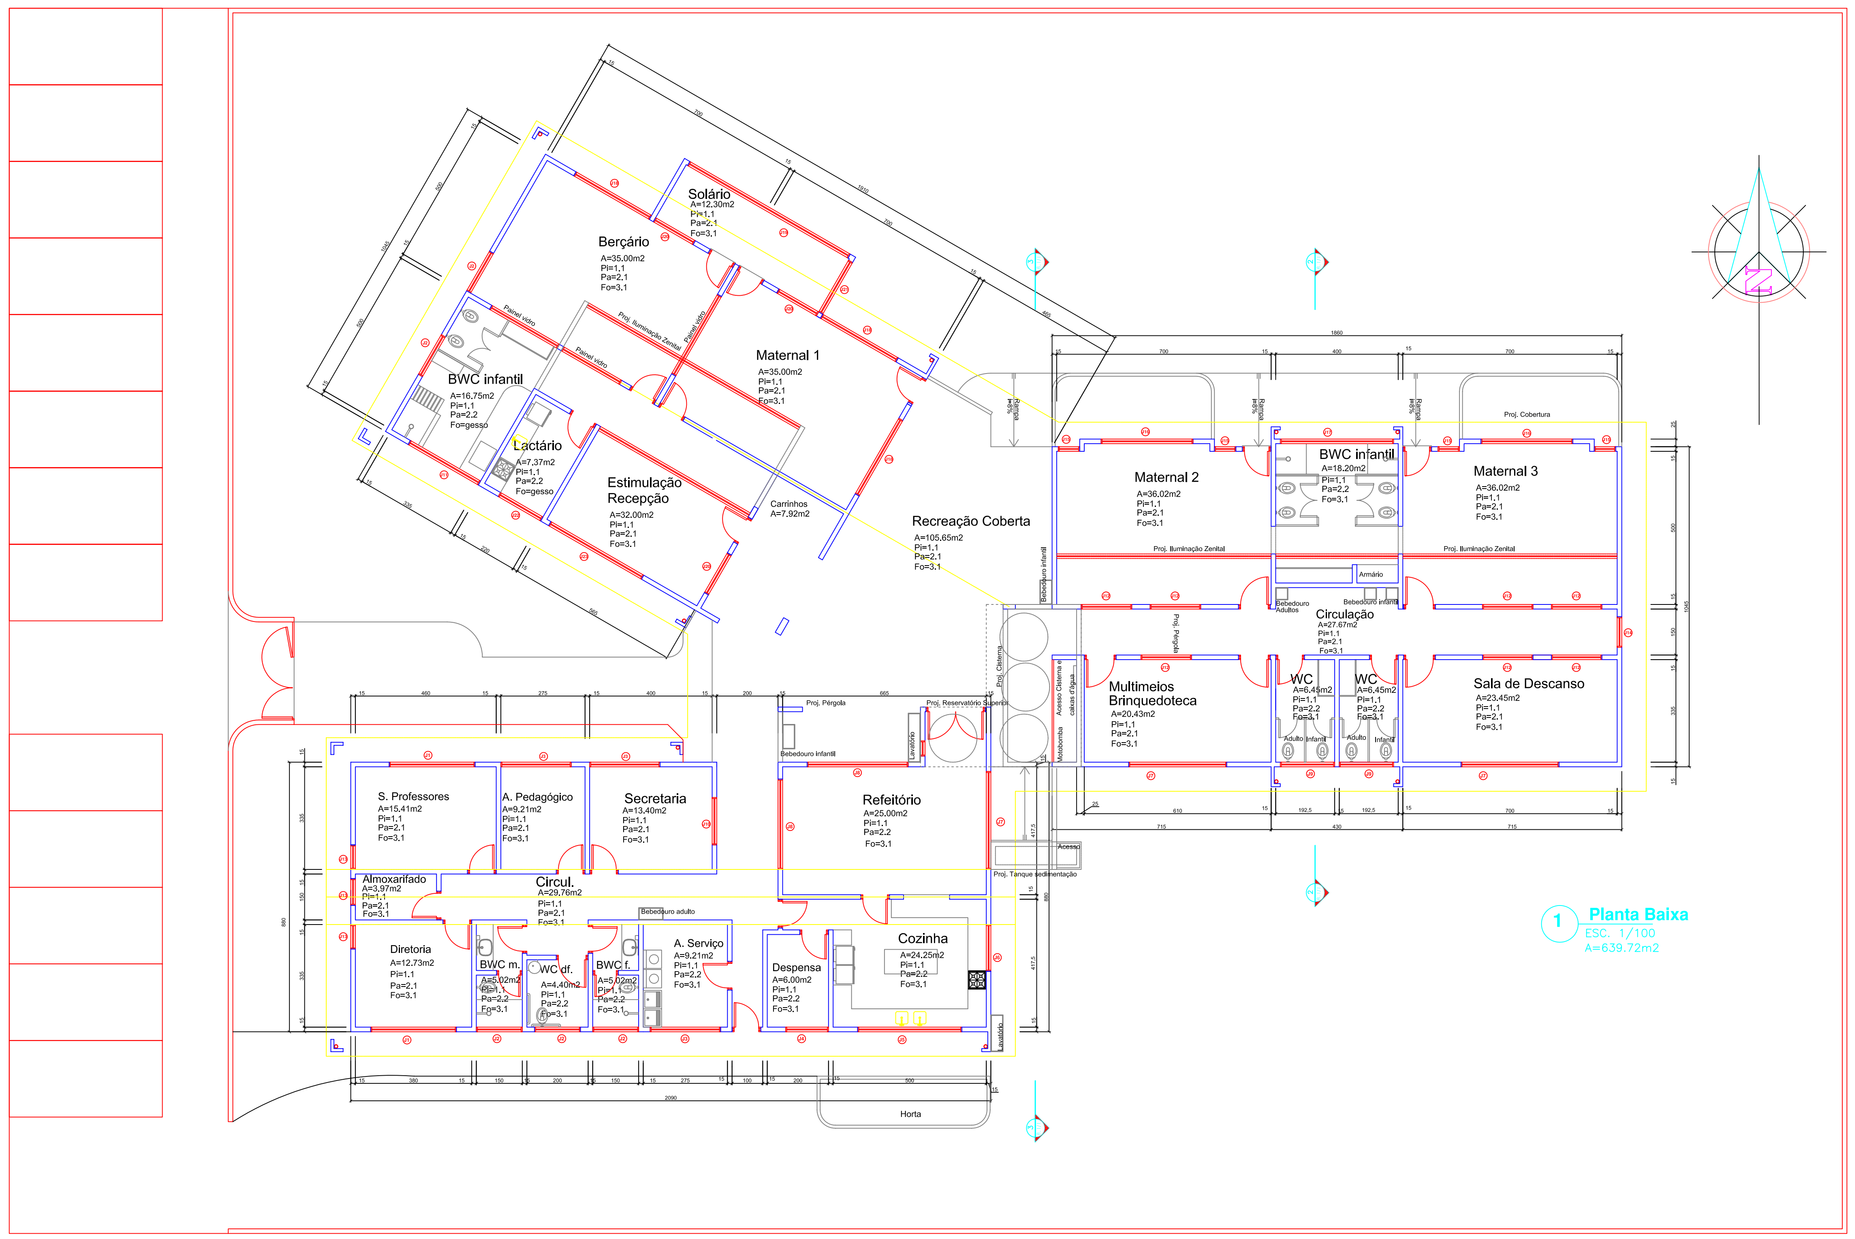

1 **Planta Baixa**
ESC. 1/100
A=639,72m2

Quadro de Esquadrias

Janela	Dimensões	Oldade	Materiais
J1	2,80 x 1,00 x 1,10		Madeira + vidro 6mm
J2	1,50 x 0,64 x 1,46		Madeira + vidro 6mm
J3	2,30 x 1,00 x 1,10		Madeira + vidro 6mm
J4	1,40 x 1,00 x 1,10		Madeira + vidro 6mm
J5	3,40 x 1,00 x 1,10		Madeira + vidro 6mm
J6	1,50 x 0,64 x 1,46		Madeira + vidro 6mm
J7	3,20 x 1,40 x 0,70		Madeira + vidro 6mm
J8	3,00 x 1,40 x 0,70		Madeira + vidro 6mm
J9	1,80 x 0,54 x 1,46		Madeira + vidro 6mm
J10	1,40 x 1,00 x 1,10		Madeira + vidro 6mm
J11	2,65 x 1,00 x 1,10		Madeira + vidro 6mm
J12	1,60 x 1,40 x 0,70		Madeira + vidro 6mm
J13	0,80 x 1,00 x 1,10		Madeira + vidro 6mm
J14	1,00 x 1,40 x 0,70		Madeira + vidro 6mm
J15	0,70 x 1,40 x 0,70		Madeira + vidro 6mm
J16	3,00x 1,40 x 0,70		Madeira + vidro 6mm
J17	3,70 x 0,80 x 1,30		Madeira + vidro 6mm
J18	2,80 x 1,40 x 0,70		Madeira + vidro 6mm
J19	6,00 x 1,40 x 0,70		Madeira + vidro 6mm
J20	1,50 x 1,40 x 0,70		Madeira + vidro 6mm
J21	1,90 x 1,40 x 0,70		Madeira + vidro 6mm
J22	1,60 x 1,00 x 1,10		Madeira + vidro 6mm
J23	3,50 x 1,40 x 0,70		Madeira + vidro 6mm

Porta	Dimensões	Oldade	Materiais	Local
P1	0,80 x 2,10		Madeira	demais locais
P2	1,80 x 2,10		Madeira + vidro 6mm	Refeitório
P3	0,70 x 2,10		Madeira	BWC, Deposito

Especificações

Piso
1.1 Cerâmico anti-derrapante PEI 5

Parede
2.1 Rebocada
2.2 Revestimento Cerâmico

Forro
3.1 Teto rebocado

LabEEE SOLAR/INCT CAIXA

PROPOSTA CRECHE PARA CLIMA DE FLORIANÓPOLIS
PLANTA BAIXA

ARQUITETURA
02/03

Autoria do Projeto	Contato	Desenho	Escala	Indicada
Arq. Ana Ligia Papst	(48) 9983.3698 / 331.5184 / 331.5185	Ana Ligia / Rodrigo	Data	ABRIL/2005