
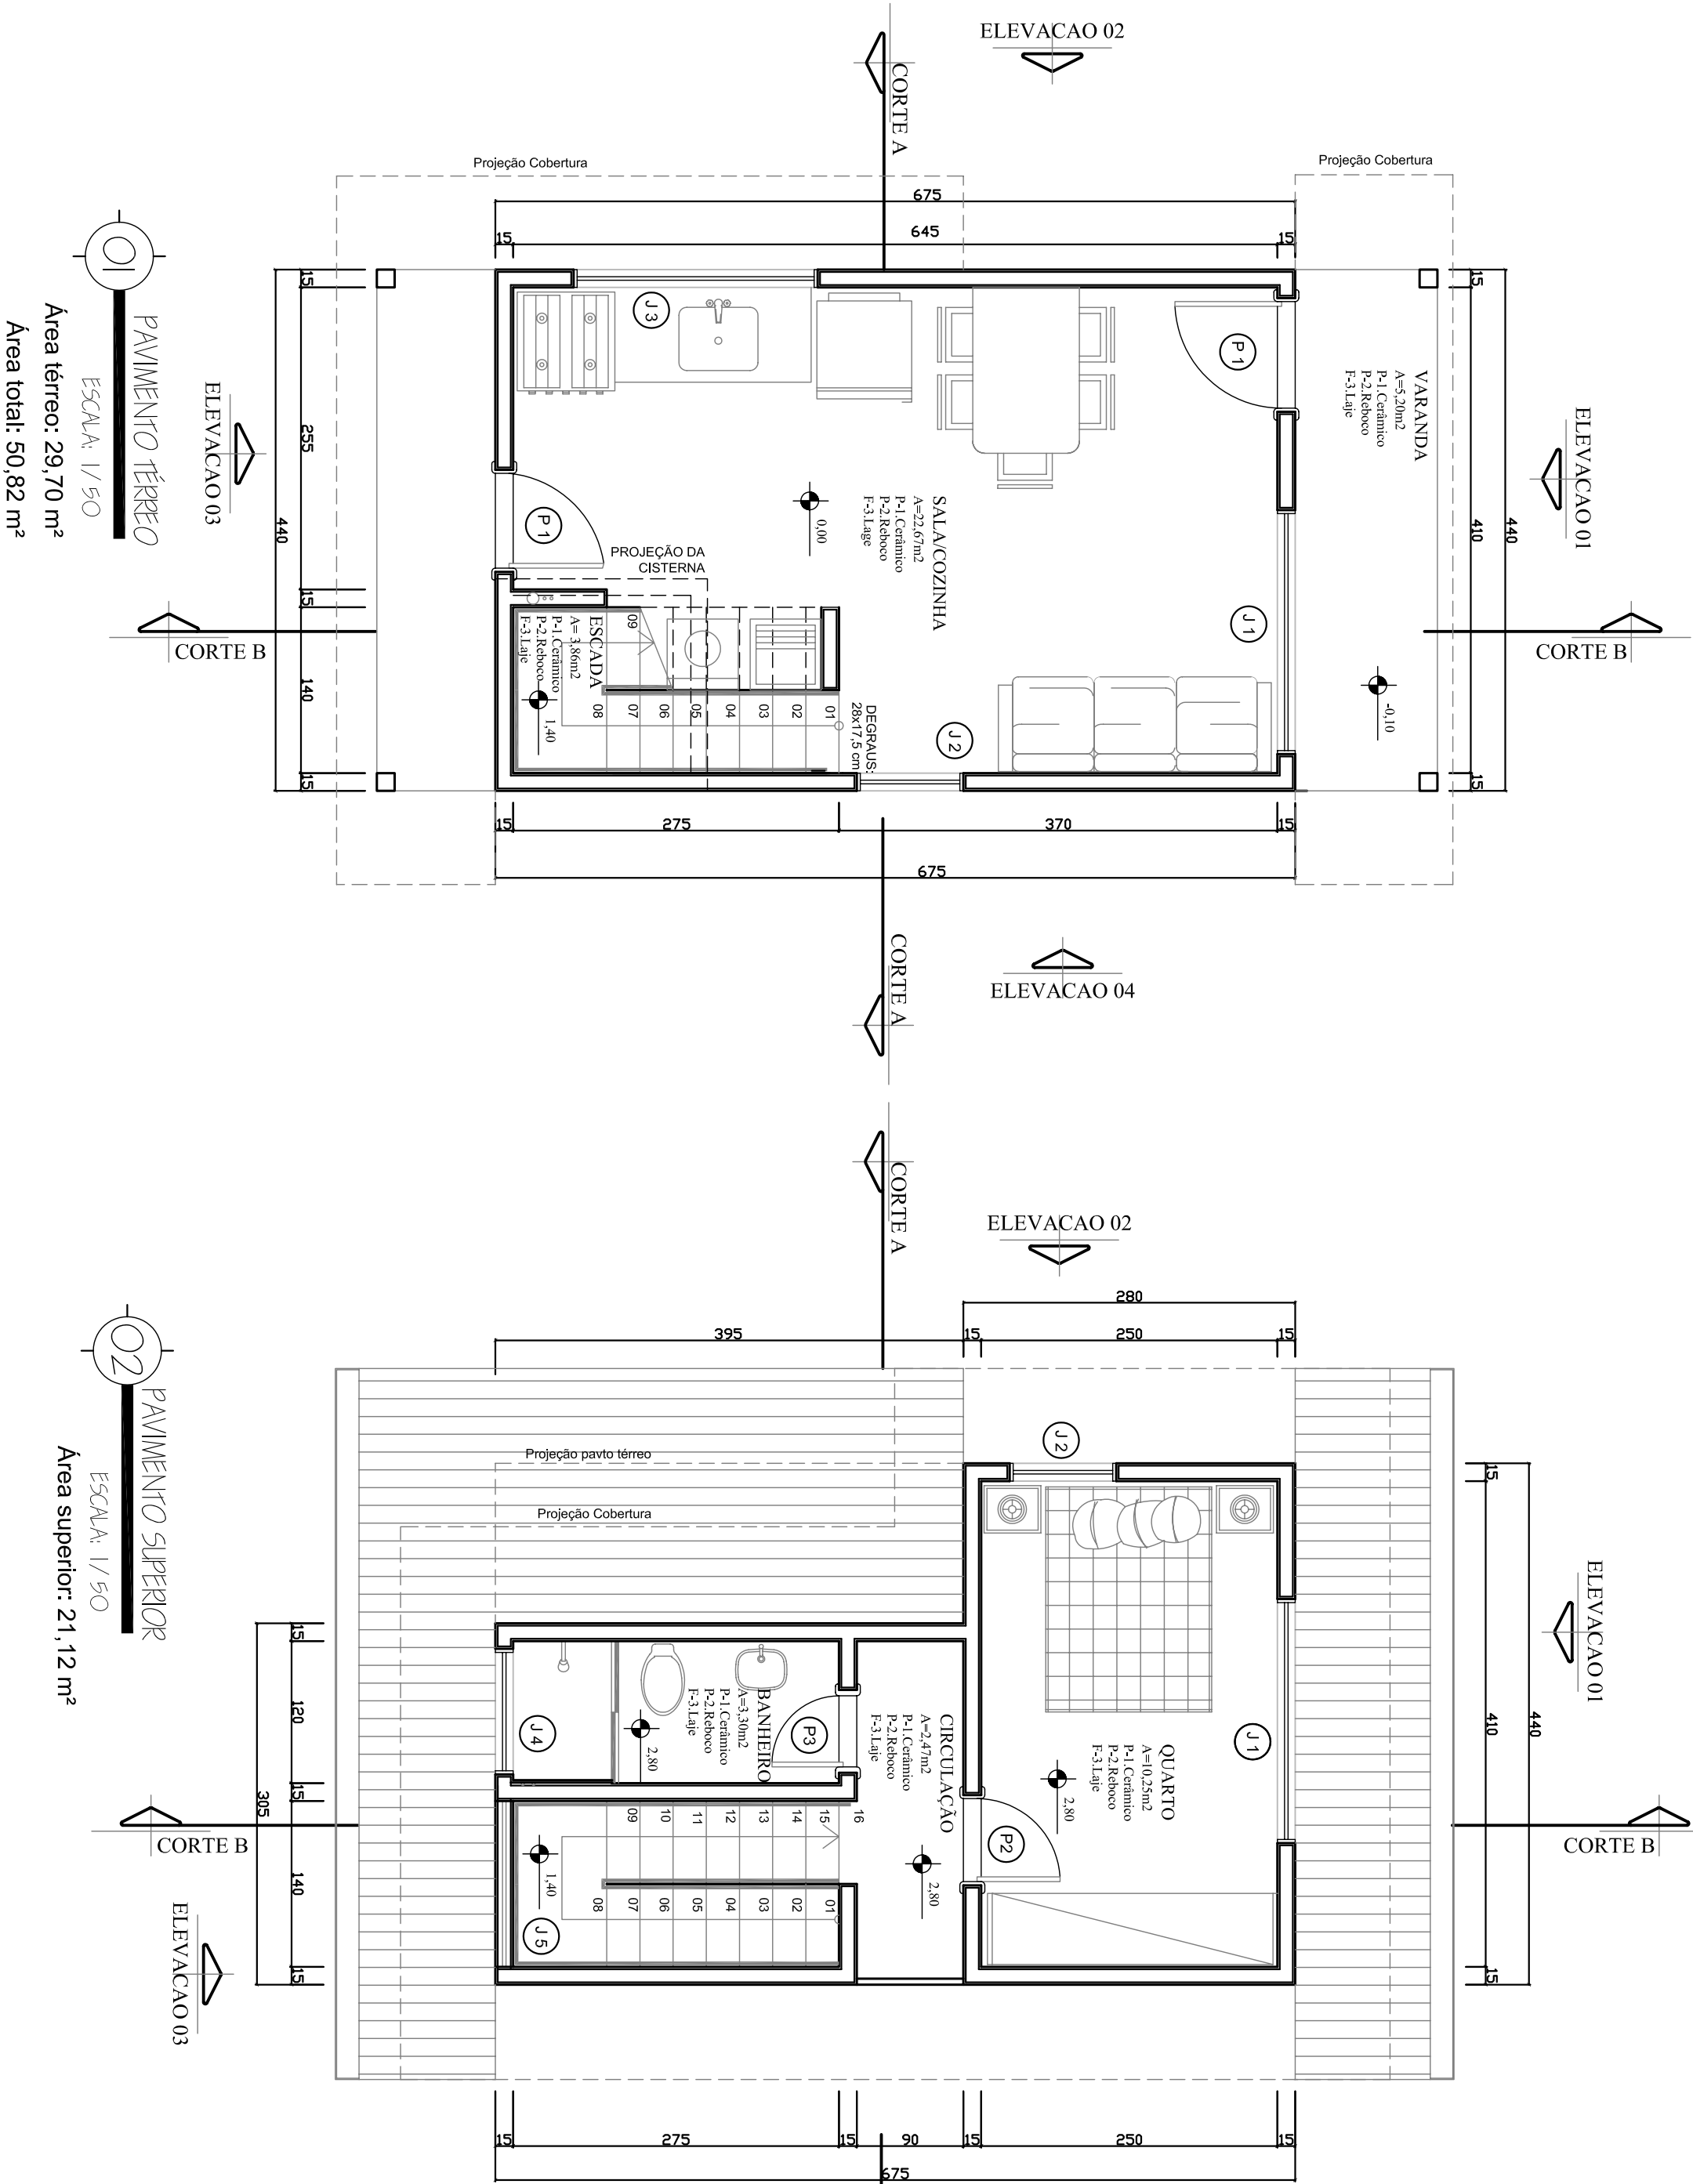


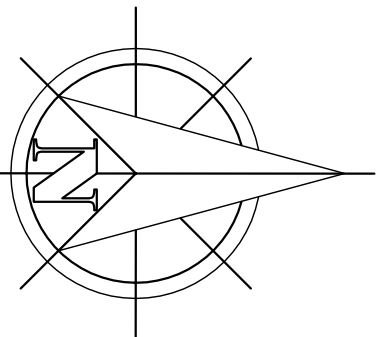

Área térreo: 29,70 m²
Área total: 50,82 m²

Área superior: 21,12 m²

Quadro de Esquadrias (Portas)

Porta	Medidas (lxhxp)	Área	Qtd	Material	Obs:
P 01	080 x 2,10	1,68 m²	02	Madeira (madça)	1 folha de abrir+ bandeira
P 02	0,80 x 2,10	1,68 m²	01	Madeira (semi-oca)	1 folha de abrir+ bandeira
P 03	0,60 x 2,10	1,26 m²	01	Madeira (semi-oca)	1 folha de abrir+ bandeira

Quadro de Esquadrias (Janelas)

Janela	Medidas (lxhxp)	Área	Qtd	Material	Obs:
J 01	2,00 x 1,40 x 0,95	2,80 m²	02	Madeira e Vidro	Veneziana articulada
J 02	1,20 x 1,00 x 0,95	1,20 m²	02	Madeira e Vidro	Veneziana articulada
J 03	2,00 x 0,90 x 1,30	1,80 m²	01	Madeira e Vidro	Maxim-Ar
J 04	1,00 x 0,75 x 1,40	0,75 m²	01	Madeira e Vidro	Maxim-Ar
J 05	1,48 x 0,50 x 0,95	0,74 m²	01	Madeira e Vidro	Maxim-Ar

TÍTULO	CONTEÚDO
ESTUDO PARA HABITAÇÃO POPULAR	PLANTA - BAIXA / COBERTURA / QUADROS
PROJETO ARO	CLIENTE
ANULAÇÃO PRST CEA 36-489-7	Calixa E. canônica Federal
ESCALA	BOLSISTA
1/50	02/11/2005/02/11/2005
DATA	REVISÃO
1/JUL/2005	1/JUL/2005
PRANCHA	01/ 03